


# KONTROLLRITNING - SBA

Grafikvägen  
Entréplan

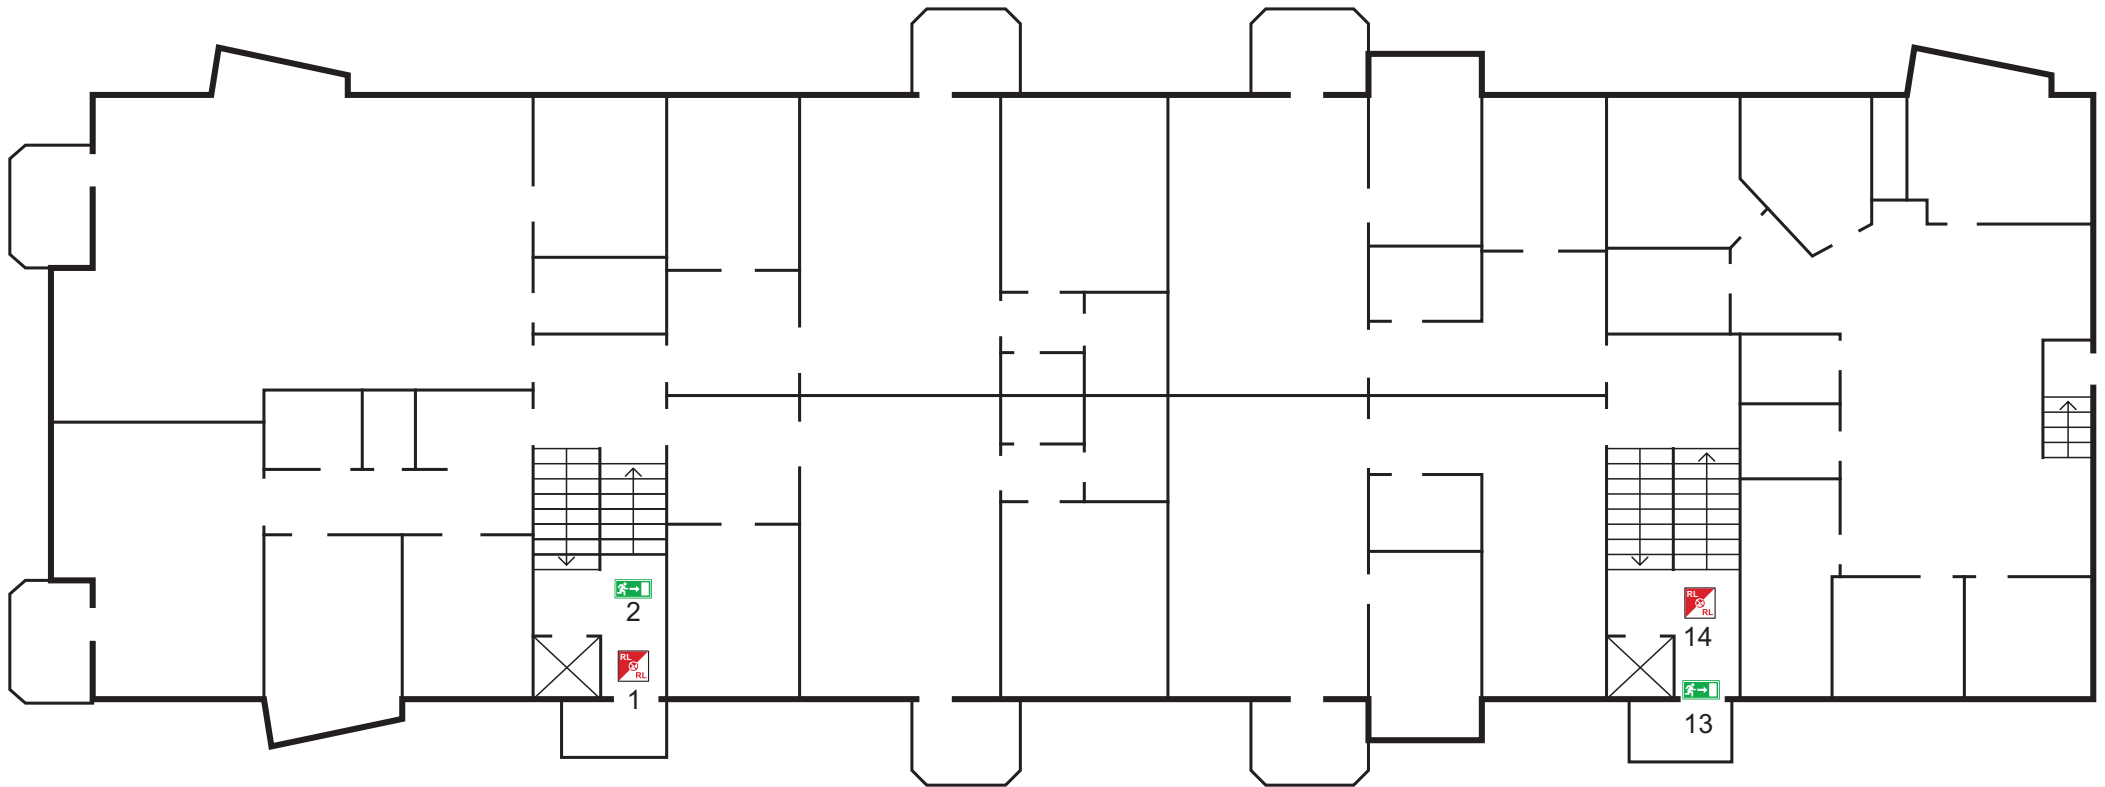

Öppningsdon röklucka



Nödutgångsarmatur




Din logotyp

070 123 45 67  
info@epost.se  
www.adress.se


Ritkonsult  
123456 A1

# KONTROLLRITNING - SBA

Grafikvägen  
Källarplan

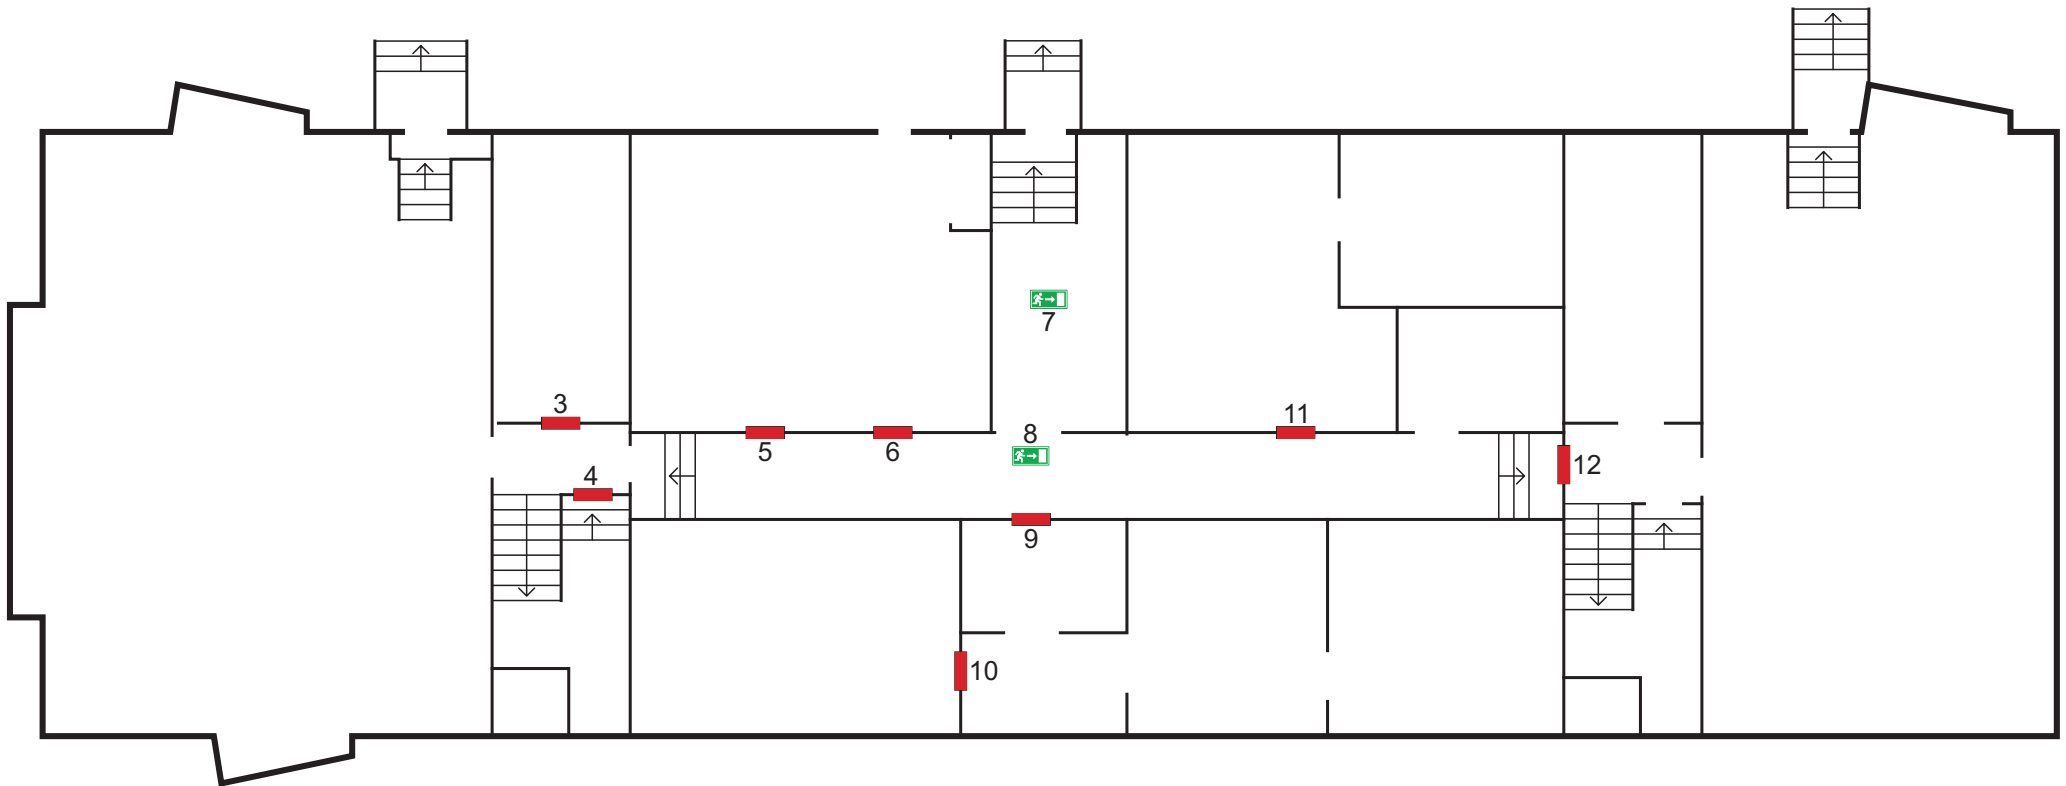

 Nödutgångsarmatur

 Dörr i brandcellsgräns




Din logotyp

070 123 45 67  
info@epost.se  
www.adress.se

Ritkonsult  
123456 A2

# KONTROLLRITNING - SBA

Grafikvägen  
Vind

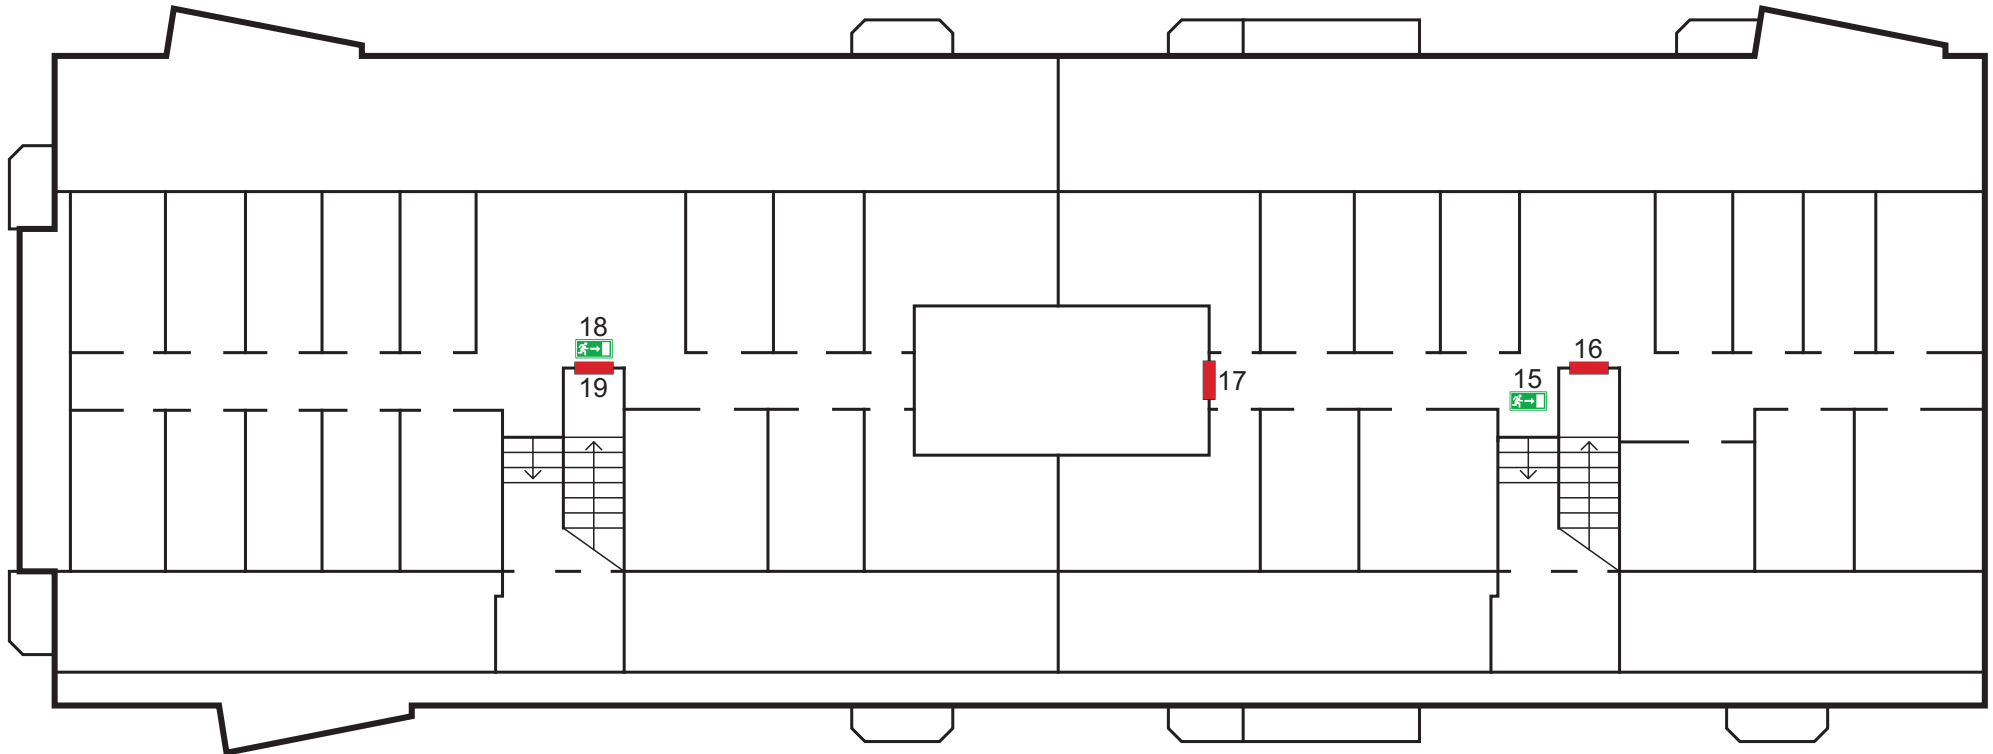

 Nödutgångsarmatur

 Dörr i brandcellsgräns



Din logotyp

070 123 45 67  
info@epost.se  
www.adress.se

Ritkonsult  
123456 A3