


# BRANDLARMSRITNING

Frälsningsarmén  
Plan 1

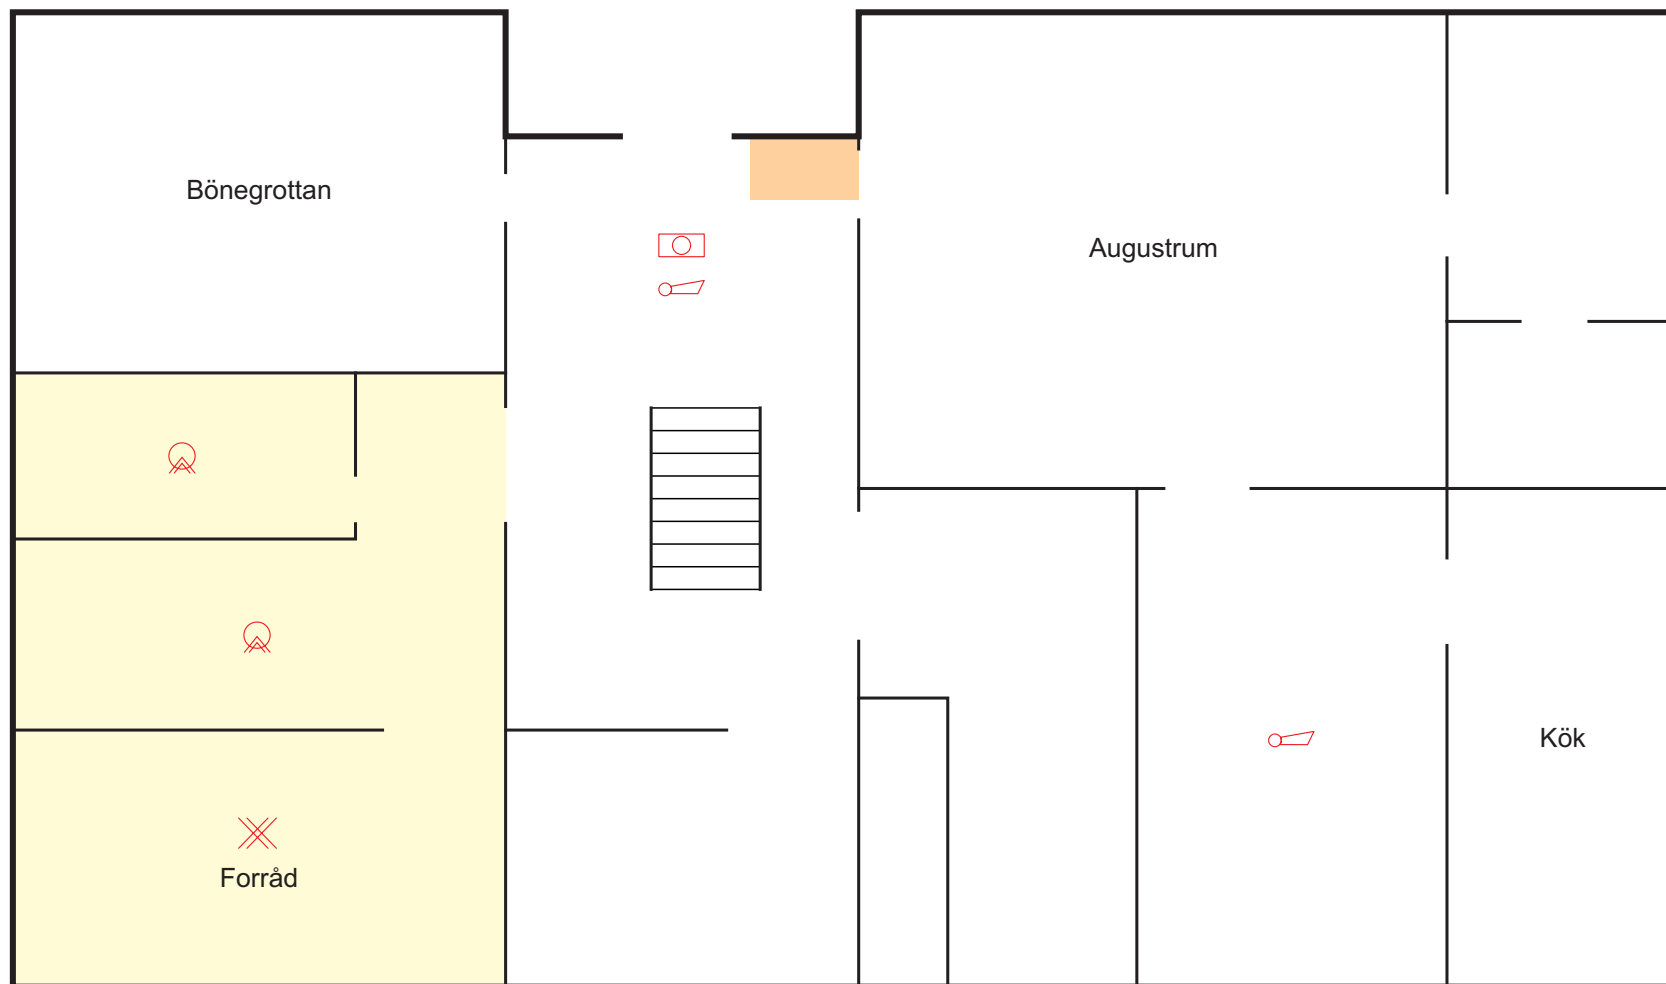






- Rökdetektor
- Värmedetektor
- Larmdon
- Larmknapp

- Sektion 1
- Sektion 2
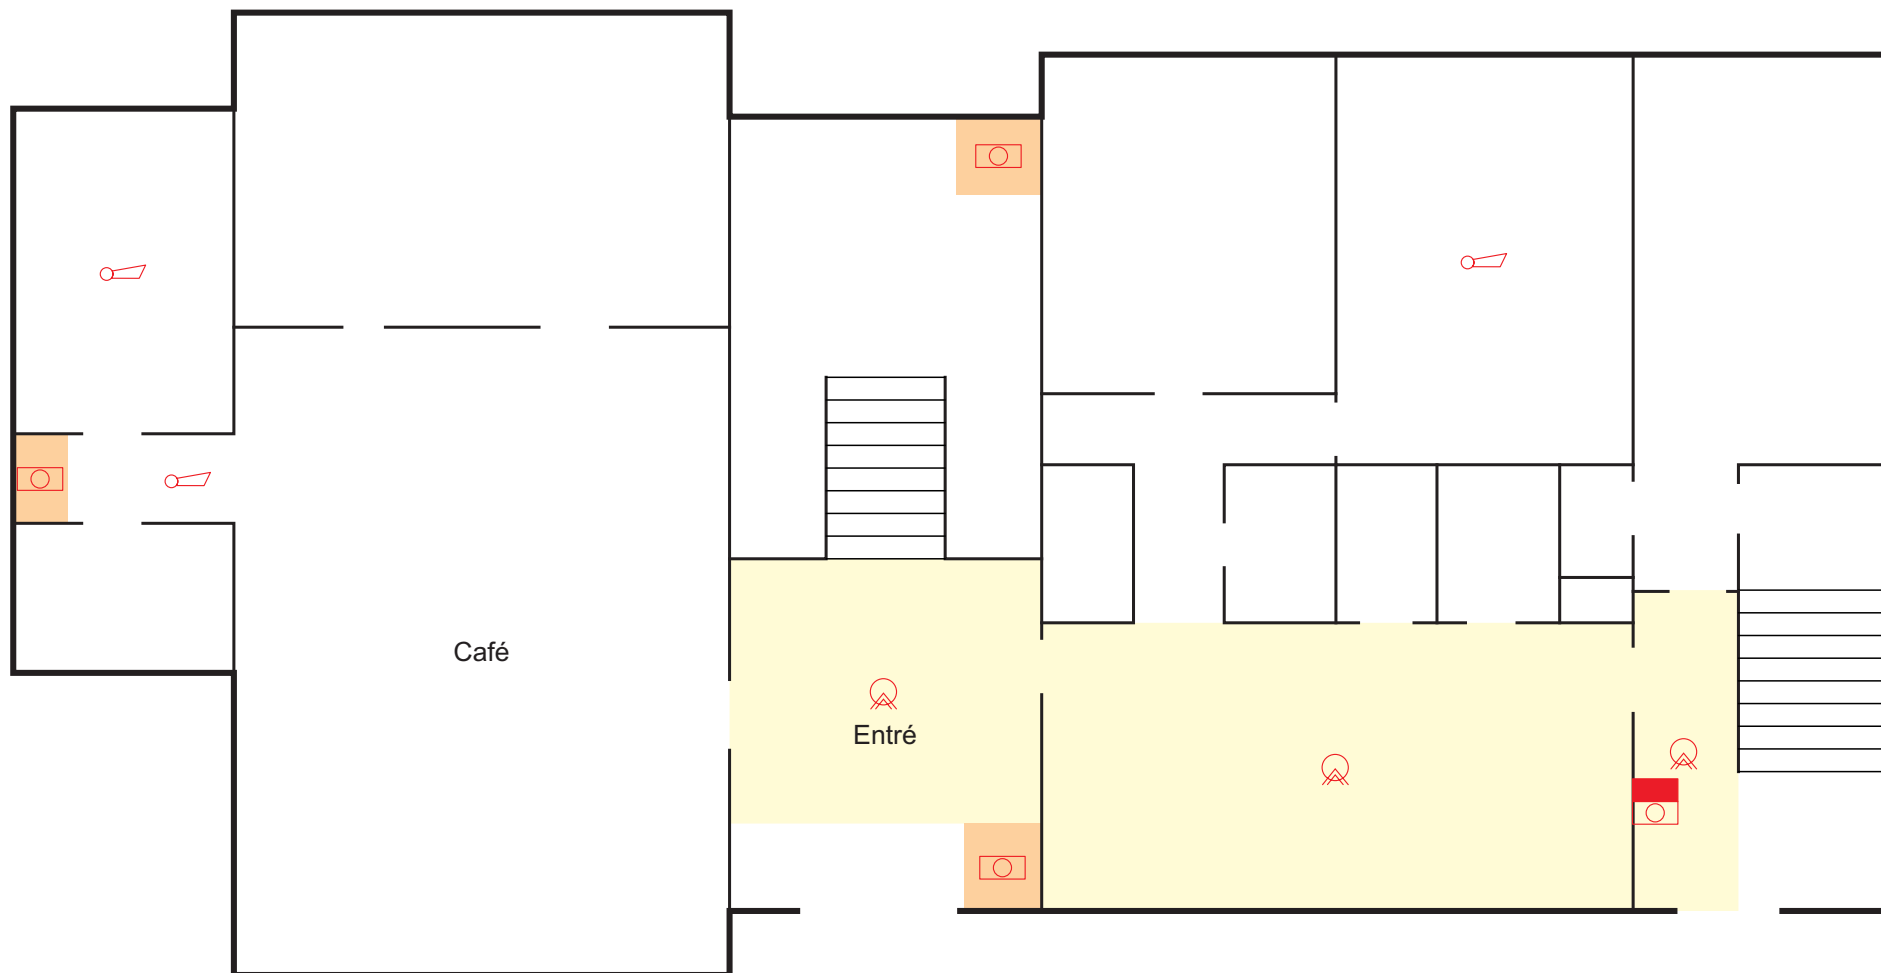
# BRANDLARMSRITNING

Frälsningsarmén  
Plan 2











-  Rökdetektor
-  Värmedetektor
-  Larmdon
-  Larmknapp

-  Sektion 1
-  Sektion 2
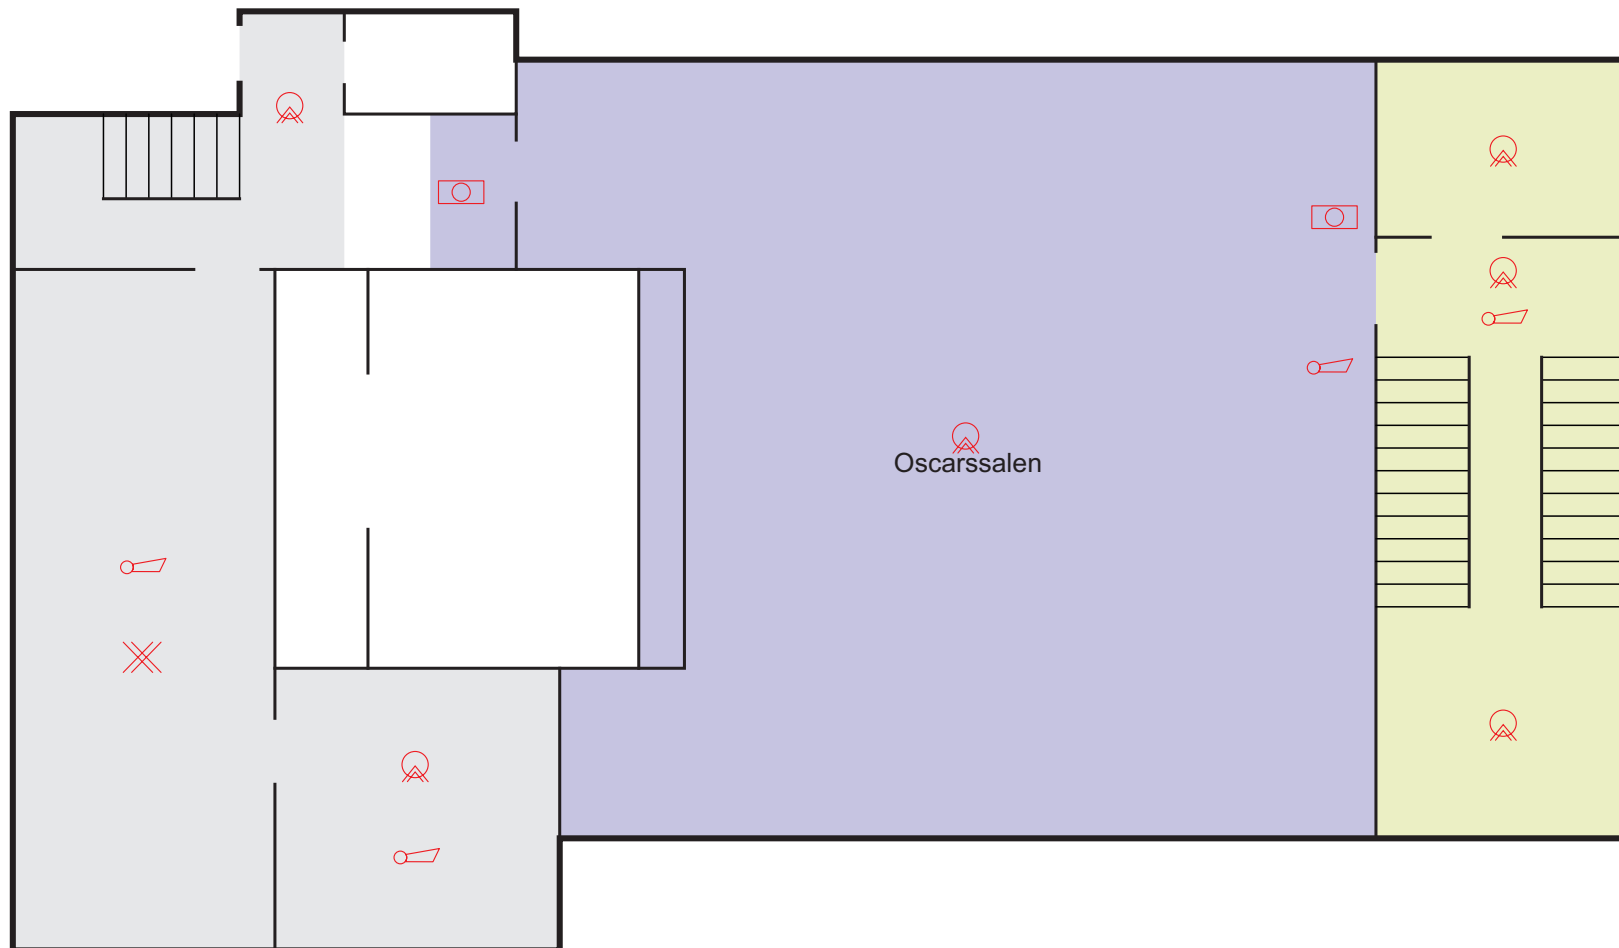
# BRANDLARMSRITNING


Frälsningsarmén  
Plan 3



  



-  Rökdetektor
-  Värmedetektor
-  Larmdon
-  Larmknapp
-  Sektion 3
-  Sektion 5
-  Sektion 6
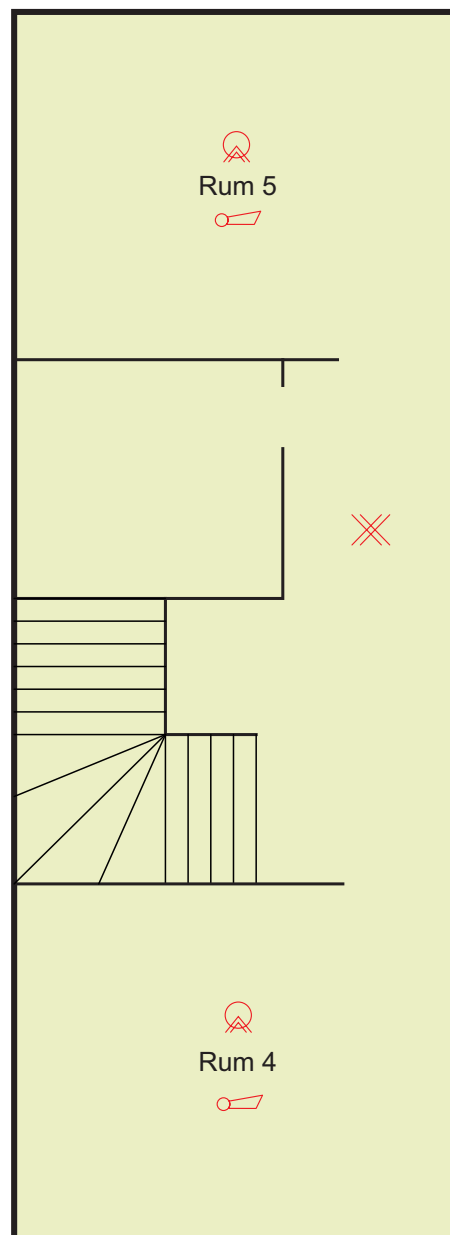
# BRANDLARMSRITNING

Frälsningsarmén  
Plan 4







-  Rökdetektor
-  Värmedetektor
-  Larmdon
-  Larmknapp


 Sektion 3

# BRANDLARMSRITNING

Frälsningsarmén  
Plan 5

-  Rökdetektor
-  Värmedetektor
-  Larmdon
-  Larmknapp

 Sektion 5

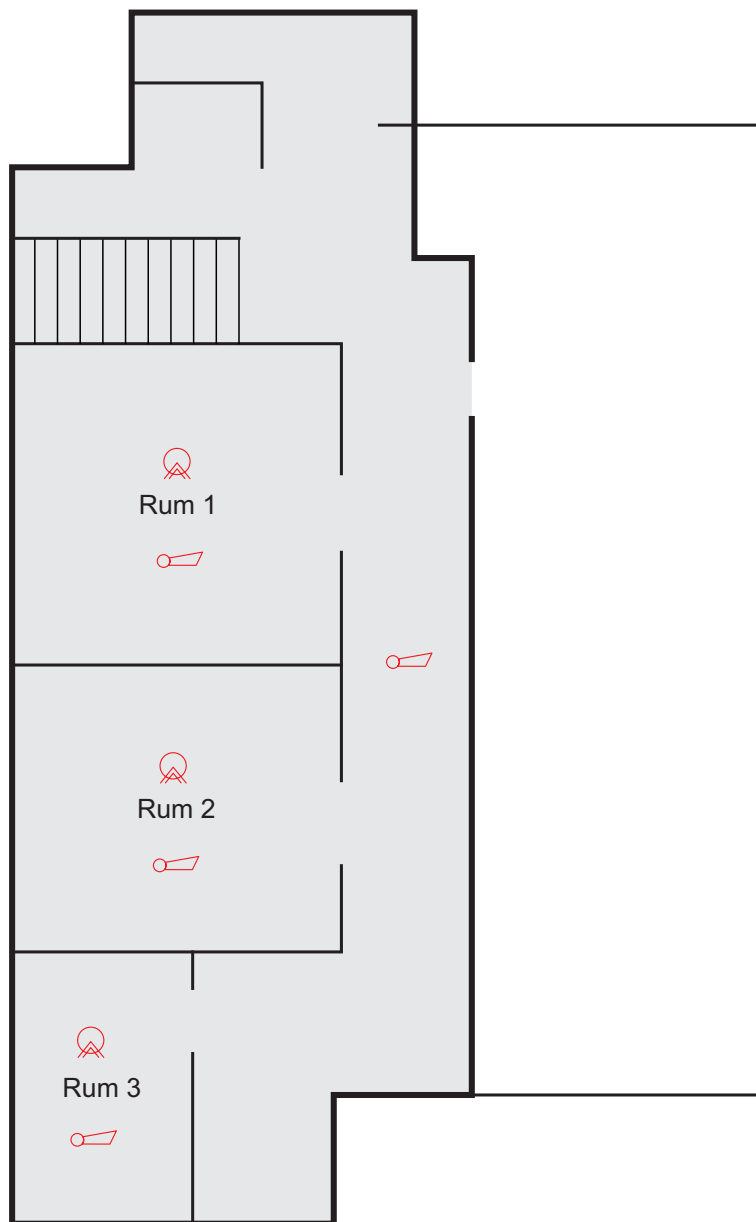

 **Anticimex**<sup>®</sup>

075 - 2451000 | [www.anticimex.se](http://www.anticimex.se)

Ritkonsult: Nr 211005 C5